



LAPALUD

ARRÊTÉ N° MA-ARE-2024-128
du 17/05/2024

**portant des mesures temporaires
de circulation et de stationnement
pour des travaux de réparation de fuite sur le réseau
d'eau potable
du 21 mai 2024 au 22 mai 2024 Chemin du Devès et
des Contras**

Le Maire de LAPALUD,

Vu le Code Général des Collectivités Territoriales et notamment les articles L2212-1 et L 2212-2 et suivants concernant les pouvoirs de police du Maire ;

Vu l'article R 610-5 du code pénal qui prévoit que la violation des interdictions ou le manquement aux obligations édictées par les décrets et arrêtés de police sont punis de l'amende prévue pour les contraventions de la 2^{ème} classe ;

Vu le Code de la Route,

Vu la demande formulée par la société ATU SAUR France CSP à Vannes le 17 mai 2024, pour l'occupation du domaine public du 21 mai au 22 mai 2024, dans le cadre de travaux de réparation de fuite sur le réseau d'eau potable Chemin du Devès et des Contras à Lapalud,

Considérant que pour permettre la réalisation de ses travaux, il est nécessaire de prendre toutes mesures de prévention pour assurer la sécurité des usagers et riverains lors de cette prestation,

ARRÊTE


Article 1 : La circulation et le stationnement des véhicules seront réglementés du **21 mai au 22 mai 2024 de 07 h00 à 18 h 00**, de la manière suivante :

- Le doublement des véhicules sera interdit
- Une circulation alternée manuellement sera mise en place
- La vitesse est limitée à 30 Km/h

Article 2 : Les panneaux de signalisation nécessaires à la sécurité des travaux seront apposés par la société ATU SAUR France CSP qui sera responsable des conséquences pouvant résulter d'un défaut ou d'une insuffisance de signalisation.

Article 3 : Monsieur le Maire de LAPALUD, la Police Municipale de LAPALUD, Monsieur le Commandant de la Brigade de Gendarmerie de BOLLENE, sont chargés, chacun en ce qui le concerne de l'exécution du présent arrêté.

Le Maire, M. Hervé FLAUGERE

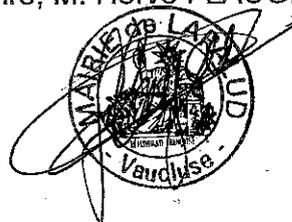



Demande d'arrêt de police de la circulation

Code de la route L411-1 à L411-7
Code général des collectivités territoriales L2213-1 à L2213-6.1

Gestionnaires des réseaux routiers

802653631



N° 14024*01

Le demandeur

Particulier

Service public

Maître d'œuvre ou conducteur d'opération

Entreprise

Nom : **FRANZONI** Prénom : **Fanny**
Dénomination : **ATU - SAUR France CSP** Représenté par :
Adresse Numéro : **21** Extension : Nom de la voie : **rue Anita Conti**
Code postal **5 6 0 0 0** Localité : **VANNES** Pays : **France**
Téléphone **0 6 6 2 6 0 3 0 9 8** Indiquez l'indicatif pour le pays étranger :
Courriel : **atu.france@saur.com**

Si le bénéficiaire est différent du demandeur

Nom : Prénom :
Adresse Numéro : Extension : Nom de la voie :
Code postal Localité : Pays :
Téléphone Indiquez l'indicatif pour le pays étranger :
Courriel :

Localisation du site concerné par la demande

Voie concernée : Autoroute n° Route nationale n° Route départementale n° Voie communale n°
Hors agglomération En agglomération
Point de Repère (PR) routier d'origine d'application : + Point de Repère (PR) routier de fin d'application : +
Adresse Numéro : Extension : Nom de la voie : **chemin des devès et des
contras**
Code postal **8 4 8 4 0** Localité : **LAPALUD**

Nature et date des travaux

Permission de voirie antérieure : Oui Non Si oui indiquer la référence :
Description des travaux : **Fuite sur réseau AEP. Contact terrain: M FABRE +33650242732**
N° de chantier délivré par la Collectivité ⁽⁰⁾ :
Date prévue de début des travaux : **2 1 0 5 2 0 2 4** Durée des travaux (en jours calendaires) : **2**

Réglementation souhaitée

Durée de la réglementation (en jours calendaires) : **2** Date de début de réglementation **2 1 0 5 2 0 2 4**
Restriction sur section courante Restriction sur bretelles
Sens de circulation concerné : Deux sens de circulation Sens des Points de Repères (PR) croissants
Sens des Points de Repères (PR) décroissants Fermeture à la circulation
Basculement de circulation sur chaussée opposée
Circulation alternée : Par feux tricolores Manuellement
Restriction de chaussée :
Neutralisation de la bande d'arrêt d'urgence (BAU) Empiètement sur chaussée largeur de voie maintenue
Suppression de voie nombre de voie(s) supprimée(s)

⁽⁰⁾ N° délivré par la Collectivité lorsque vous avez déclaré votre intention de réaliser des travaux. Exemple : N° Lyvia pour Lyon Métropole

Interdiction de :

Circuler

Véhicules légers
poids lourds

Stationner

véhicules légers
poids lourds

Dépasser

véhicules légers
poids lourds

Vitesse limitée à : 30 km/h

Itinéraire de déviation (à préciser par sens) :

.....
.....
.....

Autres prescriptions :

.....
.....
.....

La pose, le maintien ou le retrait de la signalisation spécifique au chantier sont effectués par :

Le demandeur Une entreprise spécialité
Nom : Prénom :
Dénomination : Représenté par :
Adresse Numéro : Extension : Nom de la voie :
Code postal Localité : Pays :
Téléphone Indiquez l'indicatif pour le pays étranger :
Courriel :

Pièces jointes à la demande

Afin de faciliter la compréhension et l'instruction du dossier, la demande d'arrêté est accompagnée d'un dossier comprenant :

Une notice détaillée avec notamment l'évaluation de la gêne occasionnée au usagers
Plan de situation 1/10 ou 1/20 000^{ème} Plan des travaux 1/200 ou 1/ 500^{ème} Schéma de signalisation
Itinéraire de déviation 1/2 000 ou 1/5 000^{ème}

J'atteste de l'exactitude des informations fournies
Fait à : **VANNES** Le : **1 7 0 5 2 0 2 4**
Nom : **FRANZONI** Prénom : **Fanny** Qualité :



Dépôt ou stationnement ⁽²⁾

Demande initiale Prolongation référence du permis de stationnement :

Nature du dépôt ou stationnement { Matériaux Benne Grue Etalage
Echafaudage Mobilier urbain Terrasses de café Vente le long de la voie ou sur aire de service
Autres (à préciser) :

Saillie ou surplomb ⁽²⁾

Largeur : de la voie mètres de la saillie mètres
des trottoirs mètres Hauteur sous saillie mètres

Aménagement d'accès ⁽²⁾

Avec franchissement de fossé : Diamètre du tuyau millimètre Longueur mètres
Distance par rapport à l'axe de la chaussée mètres Nature du tuyau :

Sans franchissement de fossé Largeur de l'aménagement mètres

Ouvrages divers ⁽¹⁾

Travaux sur ouvrages existants Installation nouvelle

Réseaux aériens ou souterrains ou branchement :

Eau potable Eaux pluviales GDF Opérateurs réseaux
Eaux usées EDF Autres (à préciser) : Fuite sur réseau AEP.....

⋮

	Sous voirie	Sous accotement ou trottoirs
Tranchée longitudinale	<input type="text"/> mètres	<input type="text"/> mètres
Tranchée transversale	<input type="text"/> mètres	<input type="text"/> mètres
Fonçage	<input type="text"/> mètres	<input type="text"/> mètres

Aménagement de surface ou équipements :

Stationnement Arrêt bus Passage supérieur ou inférieur Équipements de la route
Autres (à préciser) :

Pièces jointes à la demande

Afin de permettre et de faciliter la compréhension et l'instruction du dossier, la demande d'autorisation est accompagnée des pièces suivantes détaillées par nature de travaux.

1 - Pour toute demande
Plan de situation 1/10 000 ou 1/20 000^{ème} Plan de localisation précis 1/1 000 ou 1/2 000^{ème} ⁽³⁾ Photos

2 - Pièces complémentaires par nature de demande

2a - Clôtures/portails/Plantations/Dépôt ou stationnement/surplomb
Coupes longitudinales et transversales indiquant l'emprise occupée du domaine public 1/50^{ème}


2b - Aménagement d'accès/ouvrages divers portant atteinte au patrimoine
Plan des ouvrages projetés 1/200 ou 1/500^{ème} Cahiers des coupes techniques de tranchées 1/50^{ème}
Plan de détails de franchissement des points singuliers 1/50^{ème}

2c - Station service : Plan d'implantation des pistes avec signalisation de police 1/200 ou 1/500^{ème}

J'atteste de l'exactitude des informations fournies

Fait à : VANNES Le : 1 | 7 | 0 | 5 | 2 | 0 | 2 | 4 |

Nom : FRANZONI Prénom : Fanny Qualité :

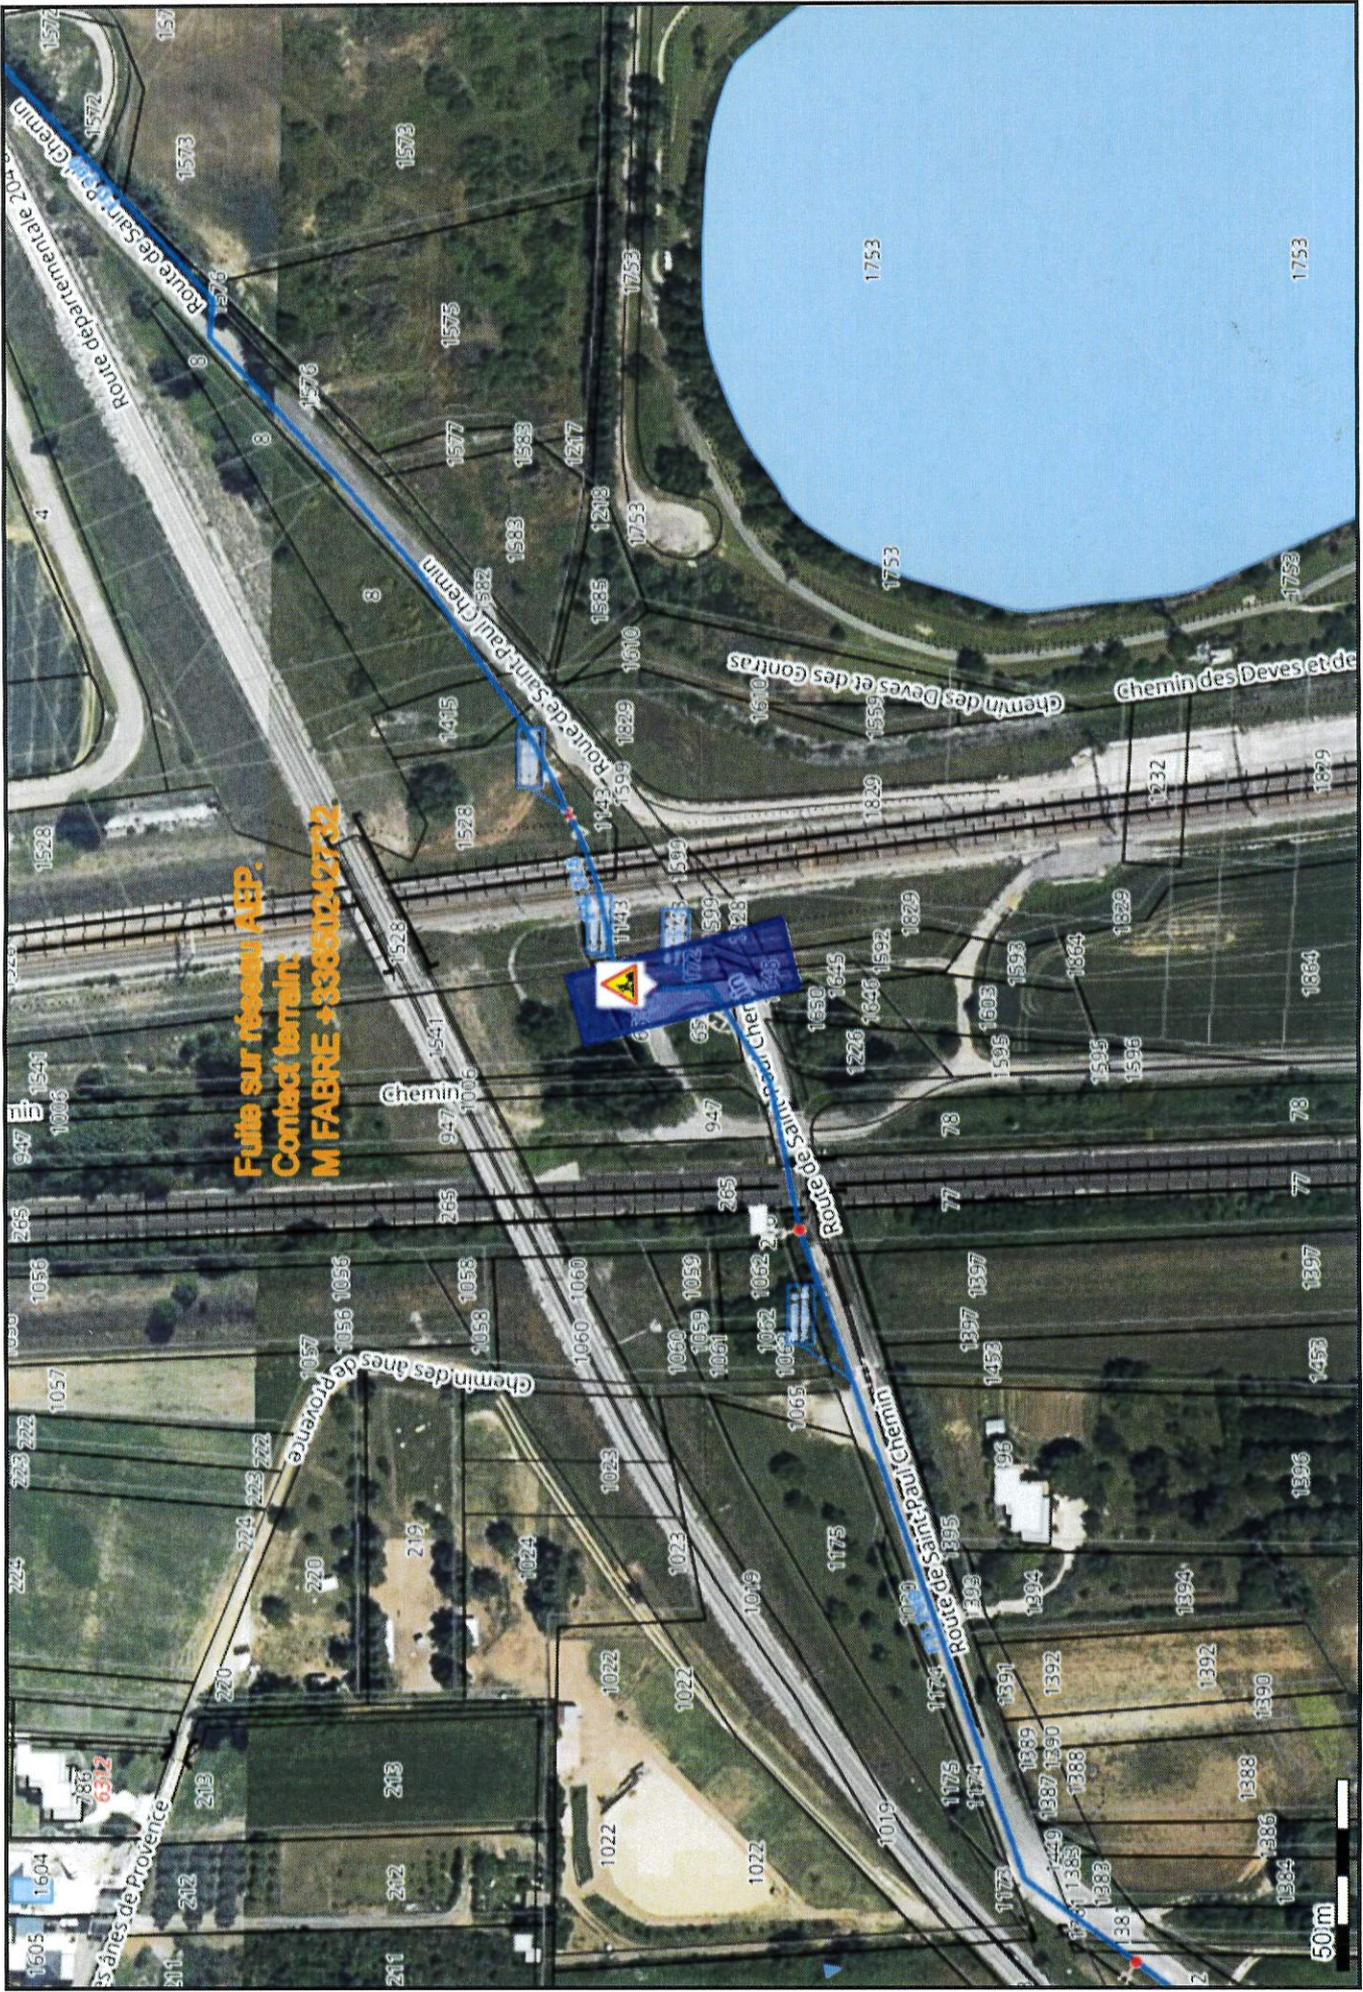

**Fuite sur réseau AEP.
Contact terrain:
M FABRE → 83851242732**

(44.315747 4.699051);(44.315712 4.699296);(44.316125 4.699139);(44.316202 4.699110);(44.316160 4.698894);(44.315747 4.699051);